




3 576 118  
RUE DES AMANDIERS

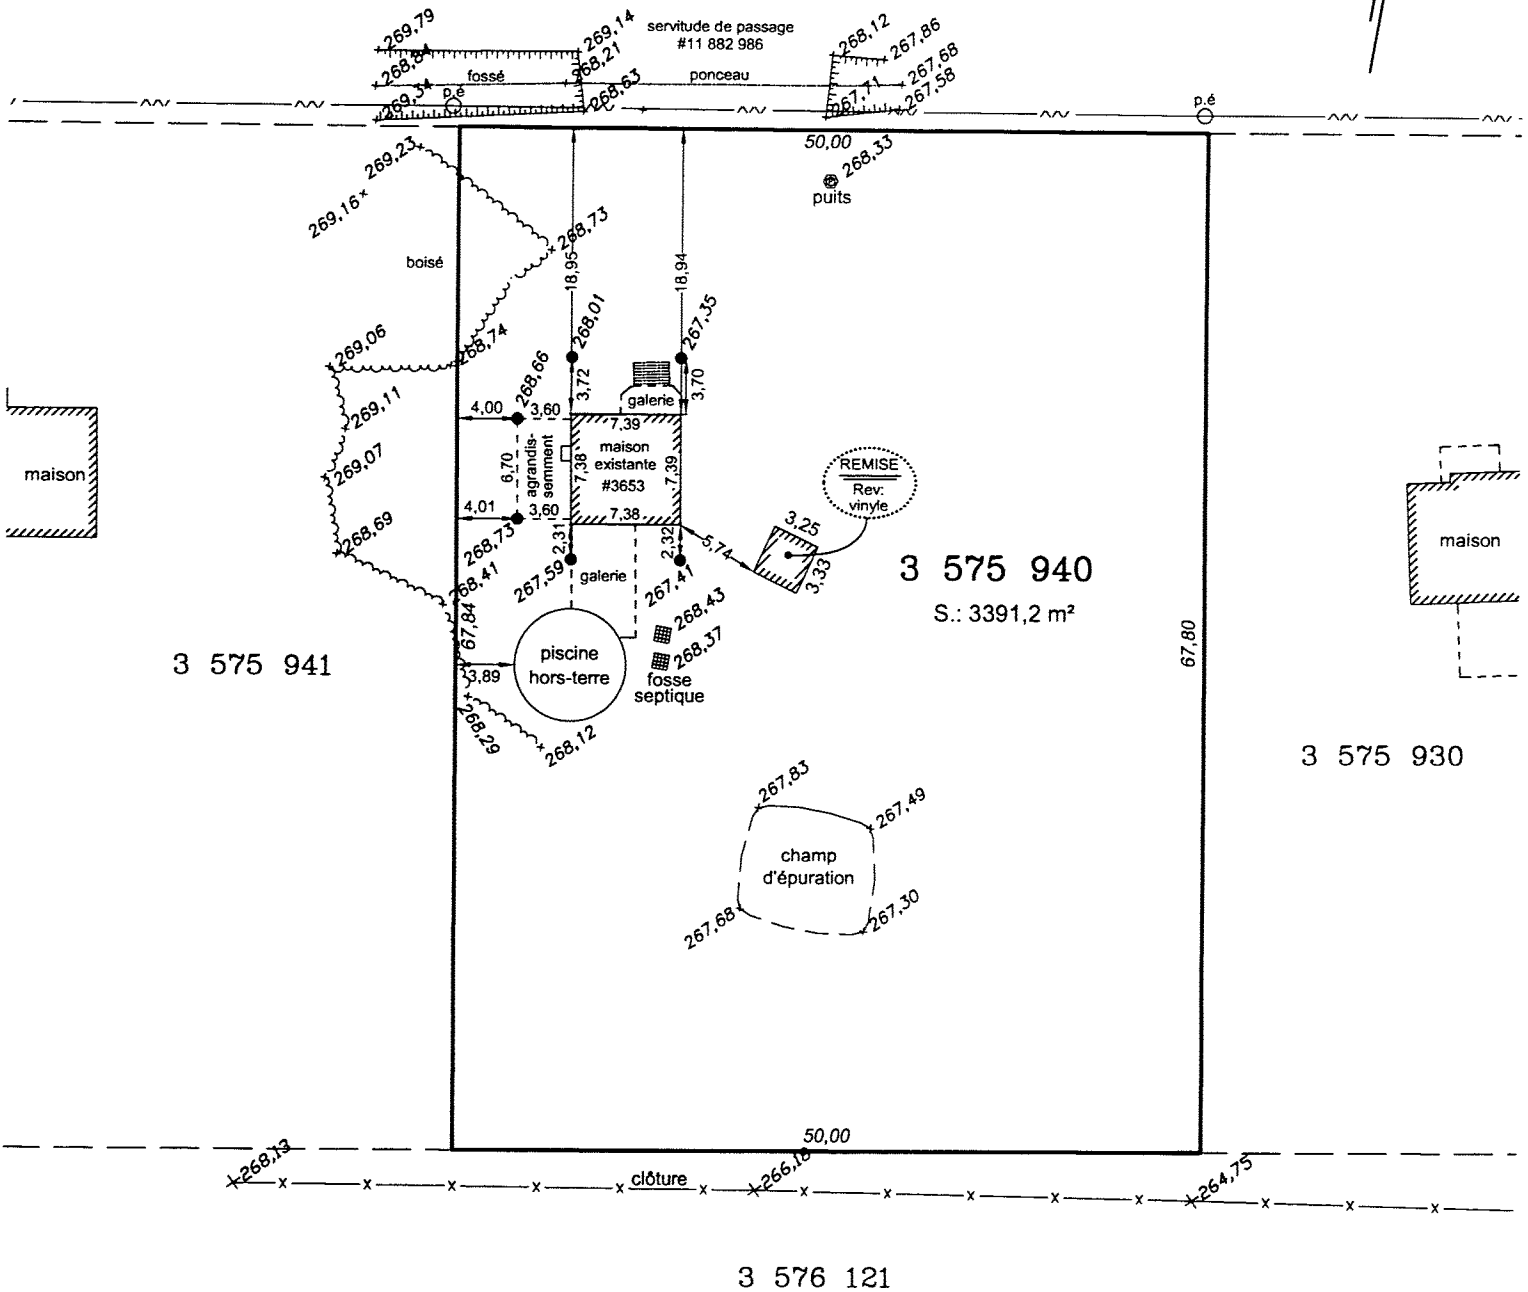

●: Clous posés le 29 Mai 2009

ZONE : RE-15	
Marge de recul :	.....12,0
Marges latérales :	.....5,0
réunies :	.....
Marge arrière :	.....5,0

PROPRIÉTAIRE/MANDATAIRE
CHRISTIAN LECLERC

VRAIE COPIE DE L'ORIGINAL  
EMISE LE 04-05-2009

*Danick Lessard*  
DANICK LESSARD, A.-G.

NOTES: LES TRAVAUX D'EXCAVATION ET DE CONSTRUCTION NE DOIVENT PAS ÊTRE RÉALISÉS SANS L'APPROBATION PRÉALABLE DES SERVICES COMPÉTENTS.

